


ETAP II - GÓRA PUŁAWSKA - PRZY UL. PODWALE - BUDYNEK C - LOKAL II

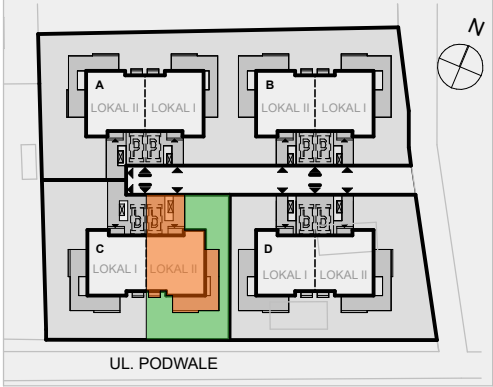


PLAN ZABUDOWY
skala 1:1300

POWIERZCHNIE	(m ²)
BUDYNEK C - LOKAL II	125,08 m ²
PARTER	78,02 m ²
PIĘTRO	47,06 m ²
OGRÓD	około 166 m ²
TARAS	41,39 m ²


LOKAL 2 - PARTER		
NR	NAZWA POMIESZCZENIA	POWIERZCH.
0/1	GARAŻ	18,11 m ²
0/2	WIATROLAP	5,40 m ²
0/3	KUCHNIA + JADALNIA	19,43 m ²
0/4	TOALETA	1,45 m ²
0/5	SALON	25,59 m ²
0/6	KOTŁOWNIA	8,04 m ²
SUMA		78,02 m ²

LOKAL 2 - PIĘTRO		
NR	NAZWA POMIESZCZENIA	POWIERZCH.
1/1	SYPIALNIA	11,26 m ²
1/2	GARDEROBA	4,20 m ²
1/3	ŁAZIENKA	5,57 m ²
1/4	KORYTARZ	4,32 m ²
1/5	POKÓJ	10,77 m ²
1/6	POKÓJ	10,94 m ²
SUMA		47,06 m ²

CAŁKOWITA POWIERZCHNIA
DZIAŁKI DLA LOKALU II 358,7m²
POWIERZCHNIA
POD BUDYNEK I UTWARDZENIA około 188m²

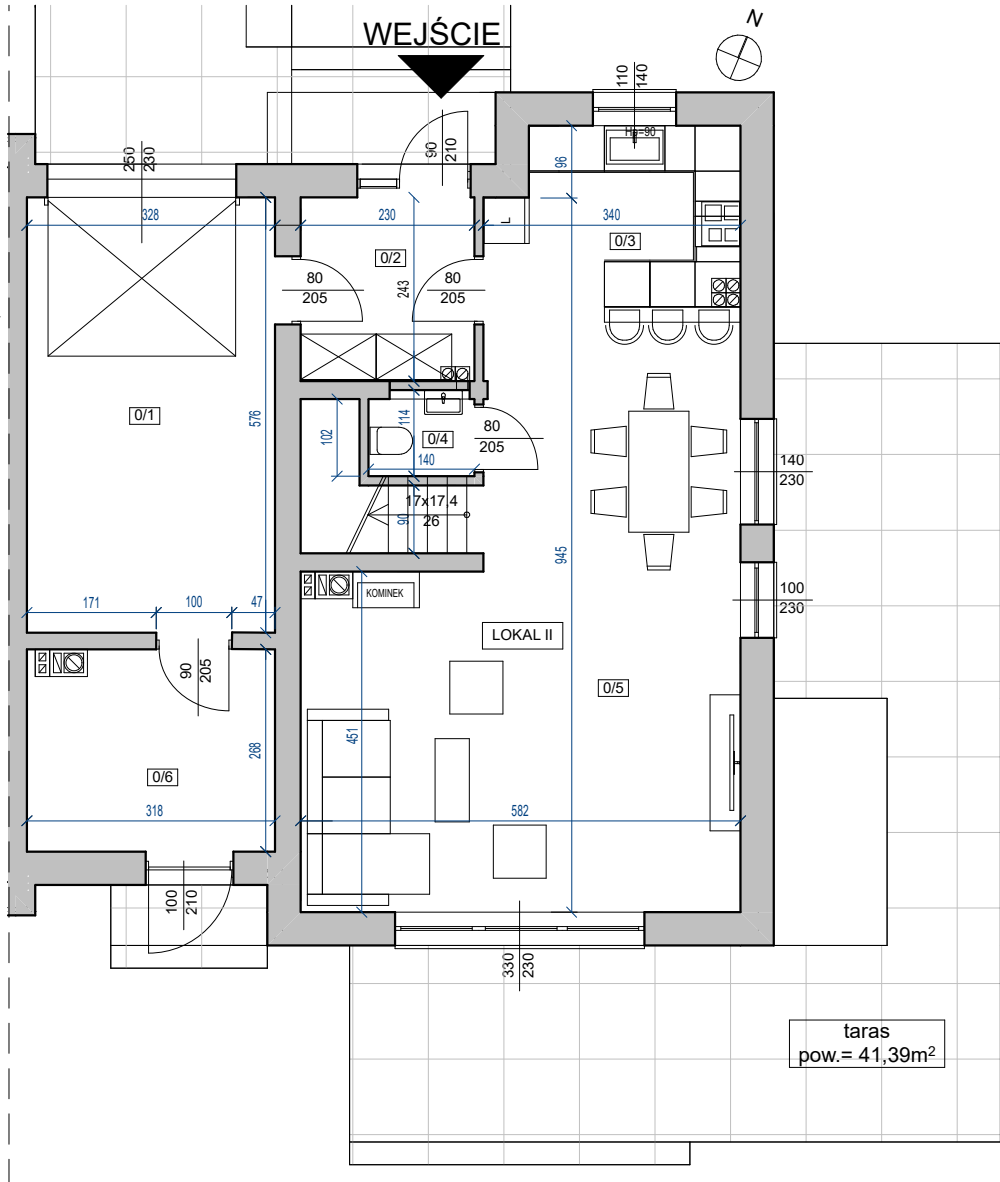

RZUT PARTERU - LOKAL 2
skala 1:100

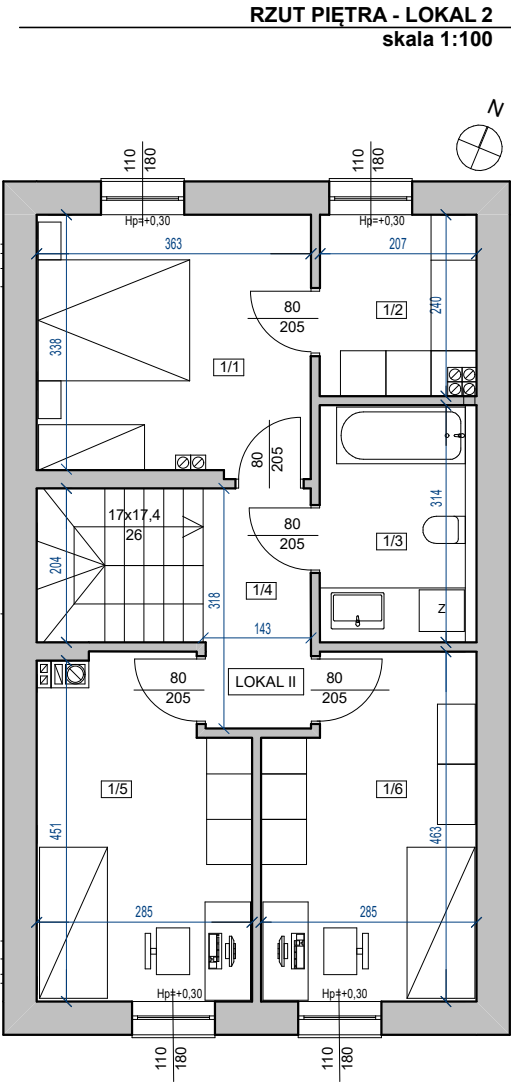

RZUT PIĘTRA - LOKAL 2
skala 1:100